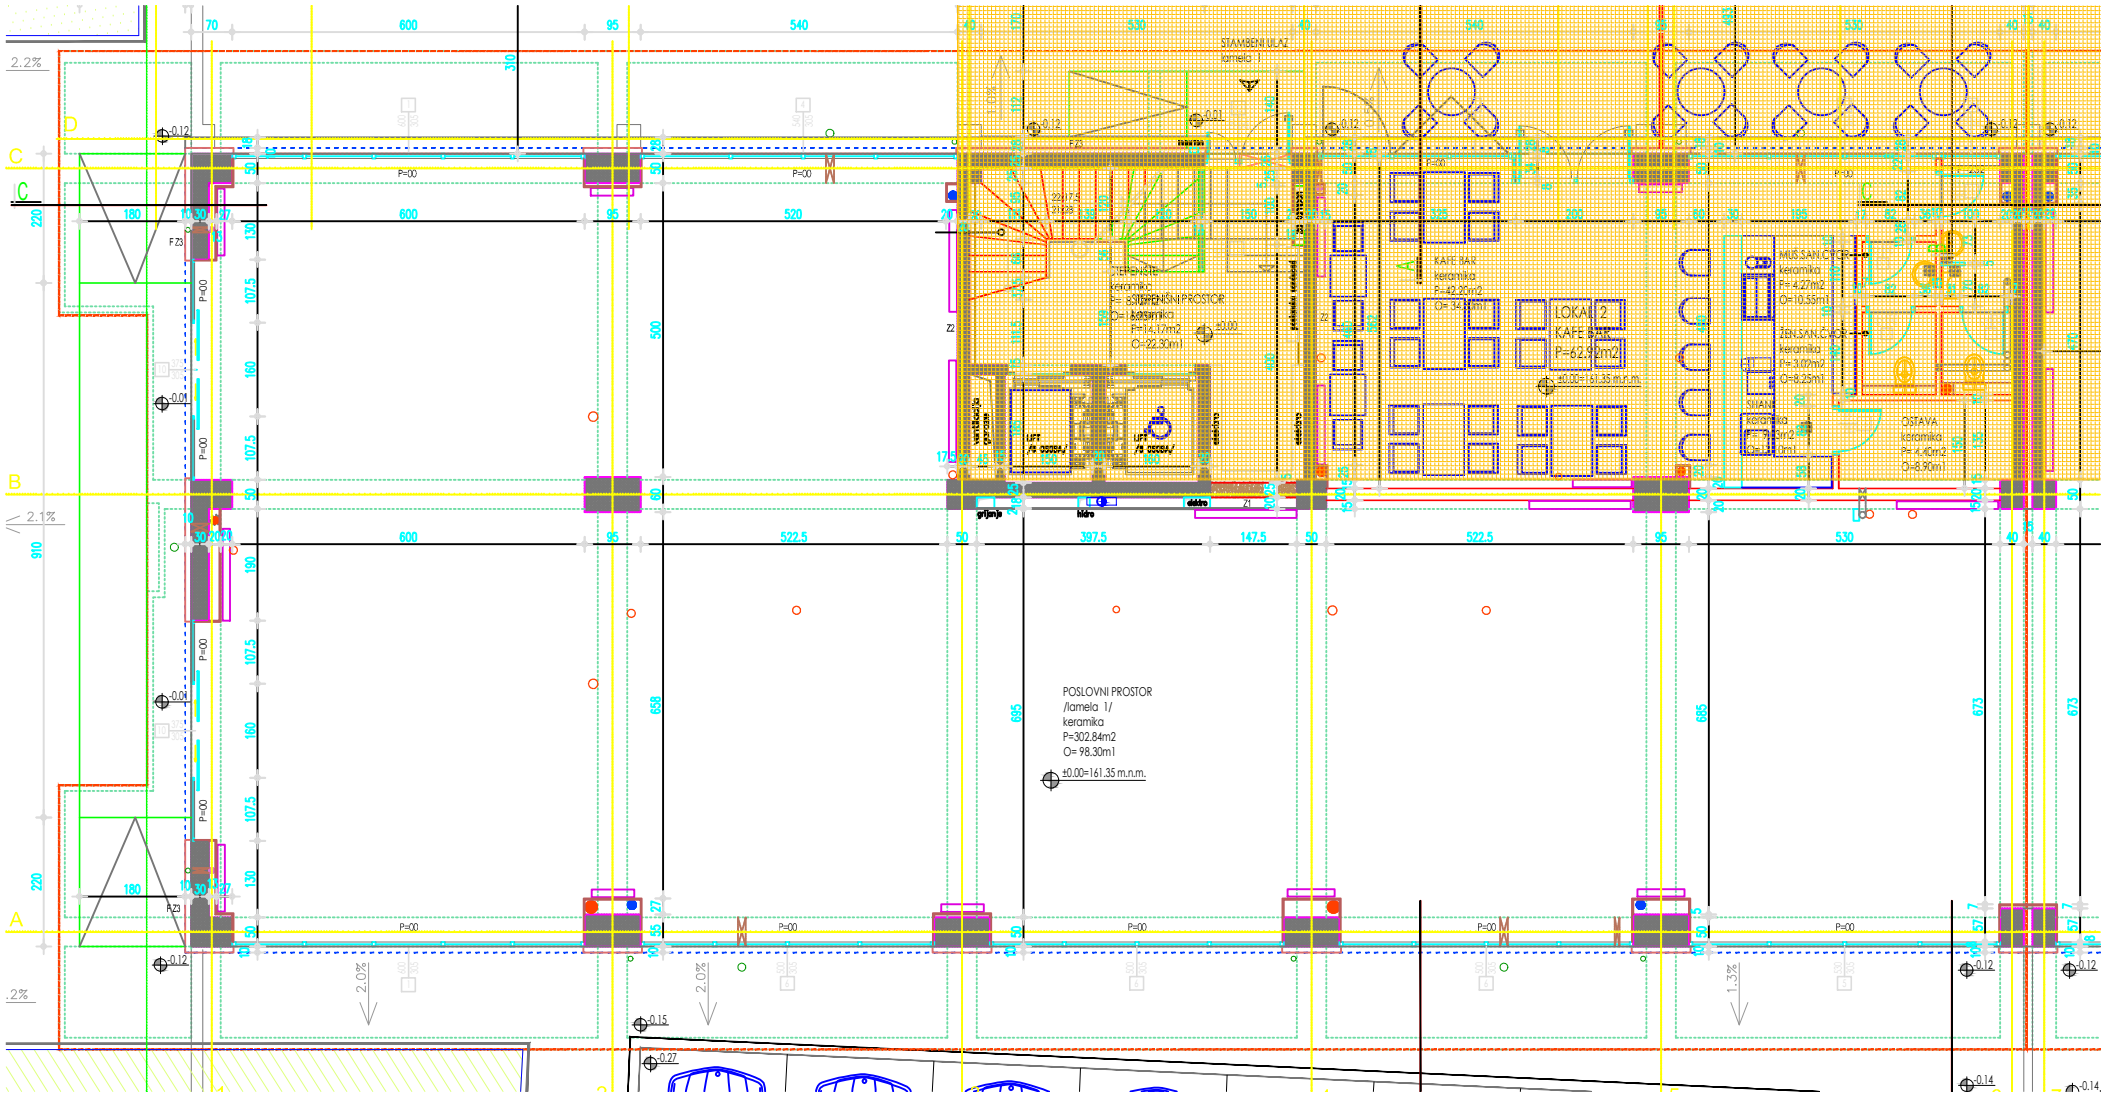
STAMBENI ULAZ
lamela 1
KAFE BAR
keramika
P=42.20m2
O= 34.10m1
LOKAL 2
KAFE BAR
P=62.92m2
±0.00=161.35 m.n.m.
MUŠ.SAN.ČVOR
keramika
P= 4.27m2
O=10.55m1
ŽEN.SAN.ČVOR
keramika
P= 3.07m2
O=8.25m1
OSTAVA
keramika
P= 4.40m2
O=8.90m1
POSLOVNI PROSTOR
/lamela 1/
keramika
P=302.84m2
O= 98.30m1
±0.00=161.35 m.n.m.
2.2%
2.1%
2.0%
1.3%